



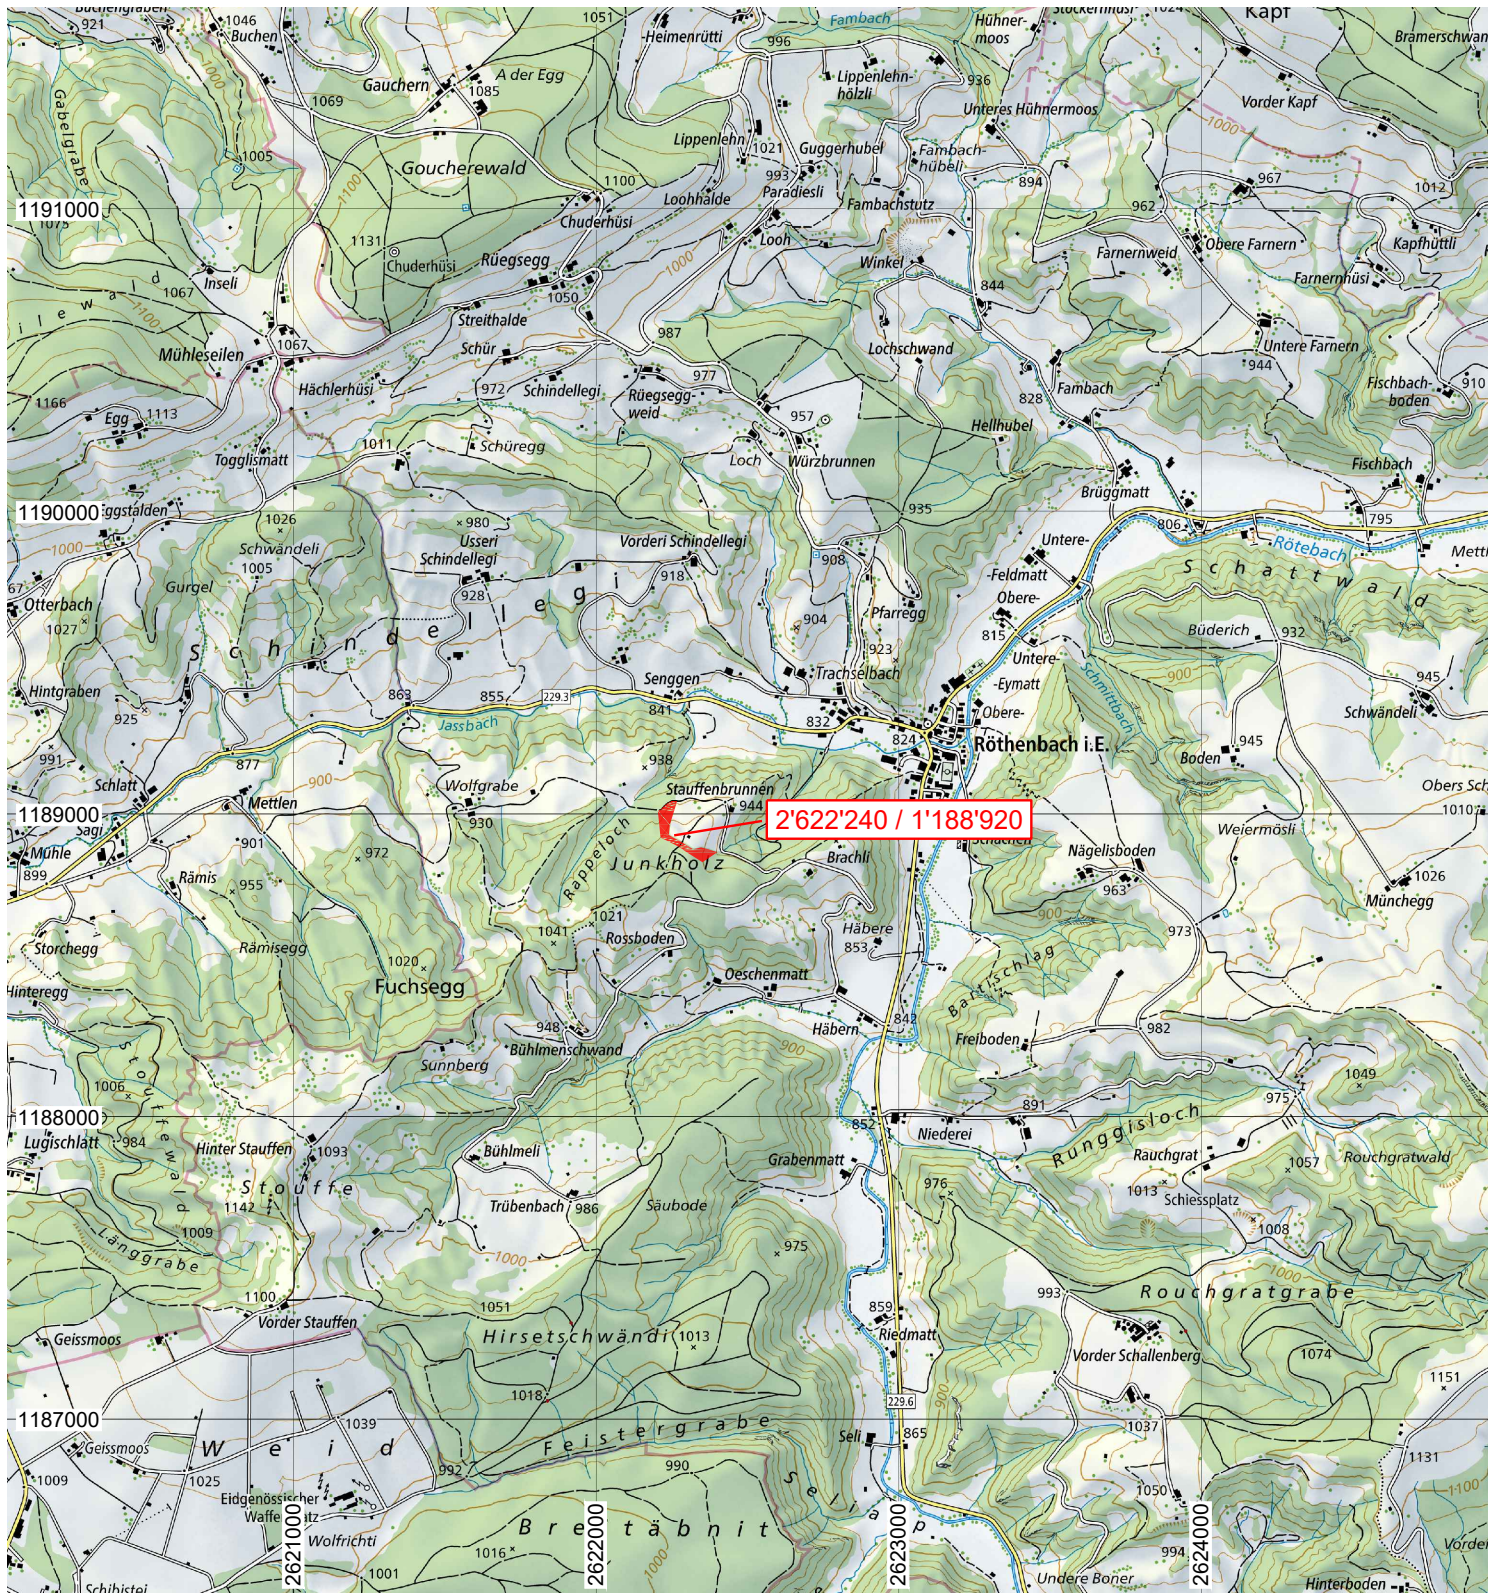

Reproduziert mit Bewilligung von swisstopo (JA052246)"

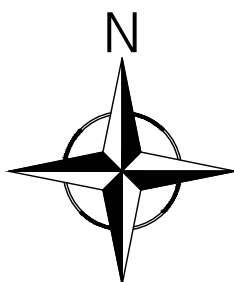

0 m 500 m 1000 m

1:25'000

Kieswerk Stucki AG, Linden
Kiesabbau Stauffenbrunnen

Rodung und Aufforstung
Übersicht 1:25'000

CSDINGENIEURE+

CSD INGENIEURE AG
Belpstrasse 48
CH-3007 Bern
t +41 31 970 35 35
f +41 31 970 35 36
www.csd.ch

Gezeichnet RYS / 24.03.2025

Auftrags Nr.

Phase

Plan

Index

Geprueft EBR / 24.03.2025

BE08990.200 334 10

Freigegeben

\\Csd\\ing.corp\\dialog\\BE\\drw\\BE08990.200\\334_Auflage\\01_Plaene_ACAD\\BE08990_200_334_ROD_UP.dwg