



Ausschnitt aus gültigem Zonenplan 1:5000

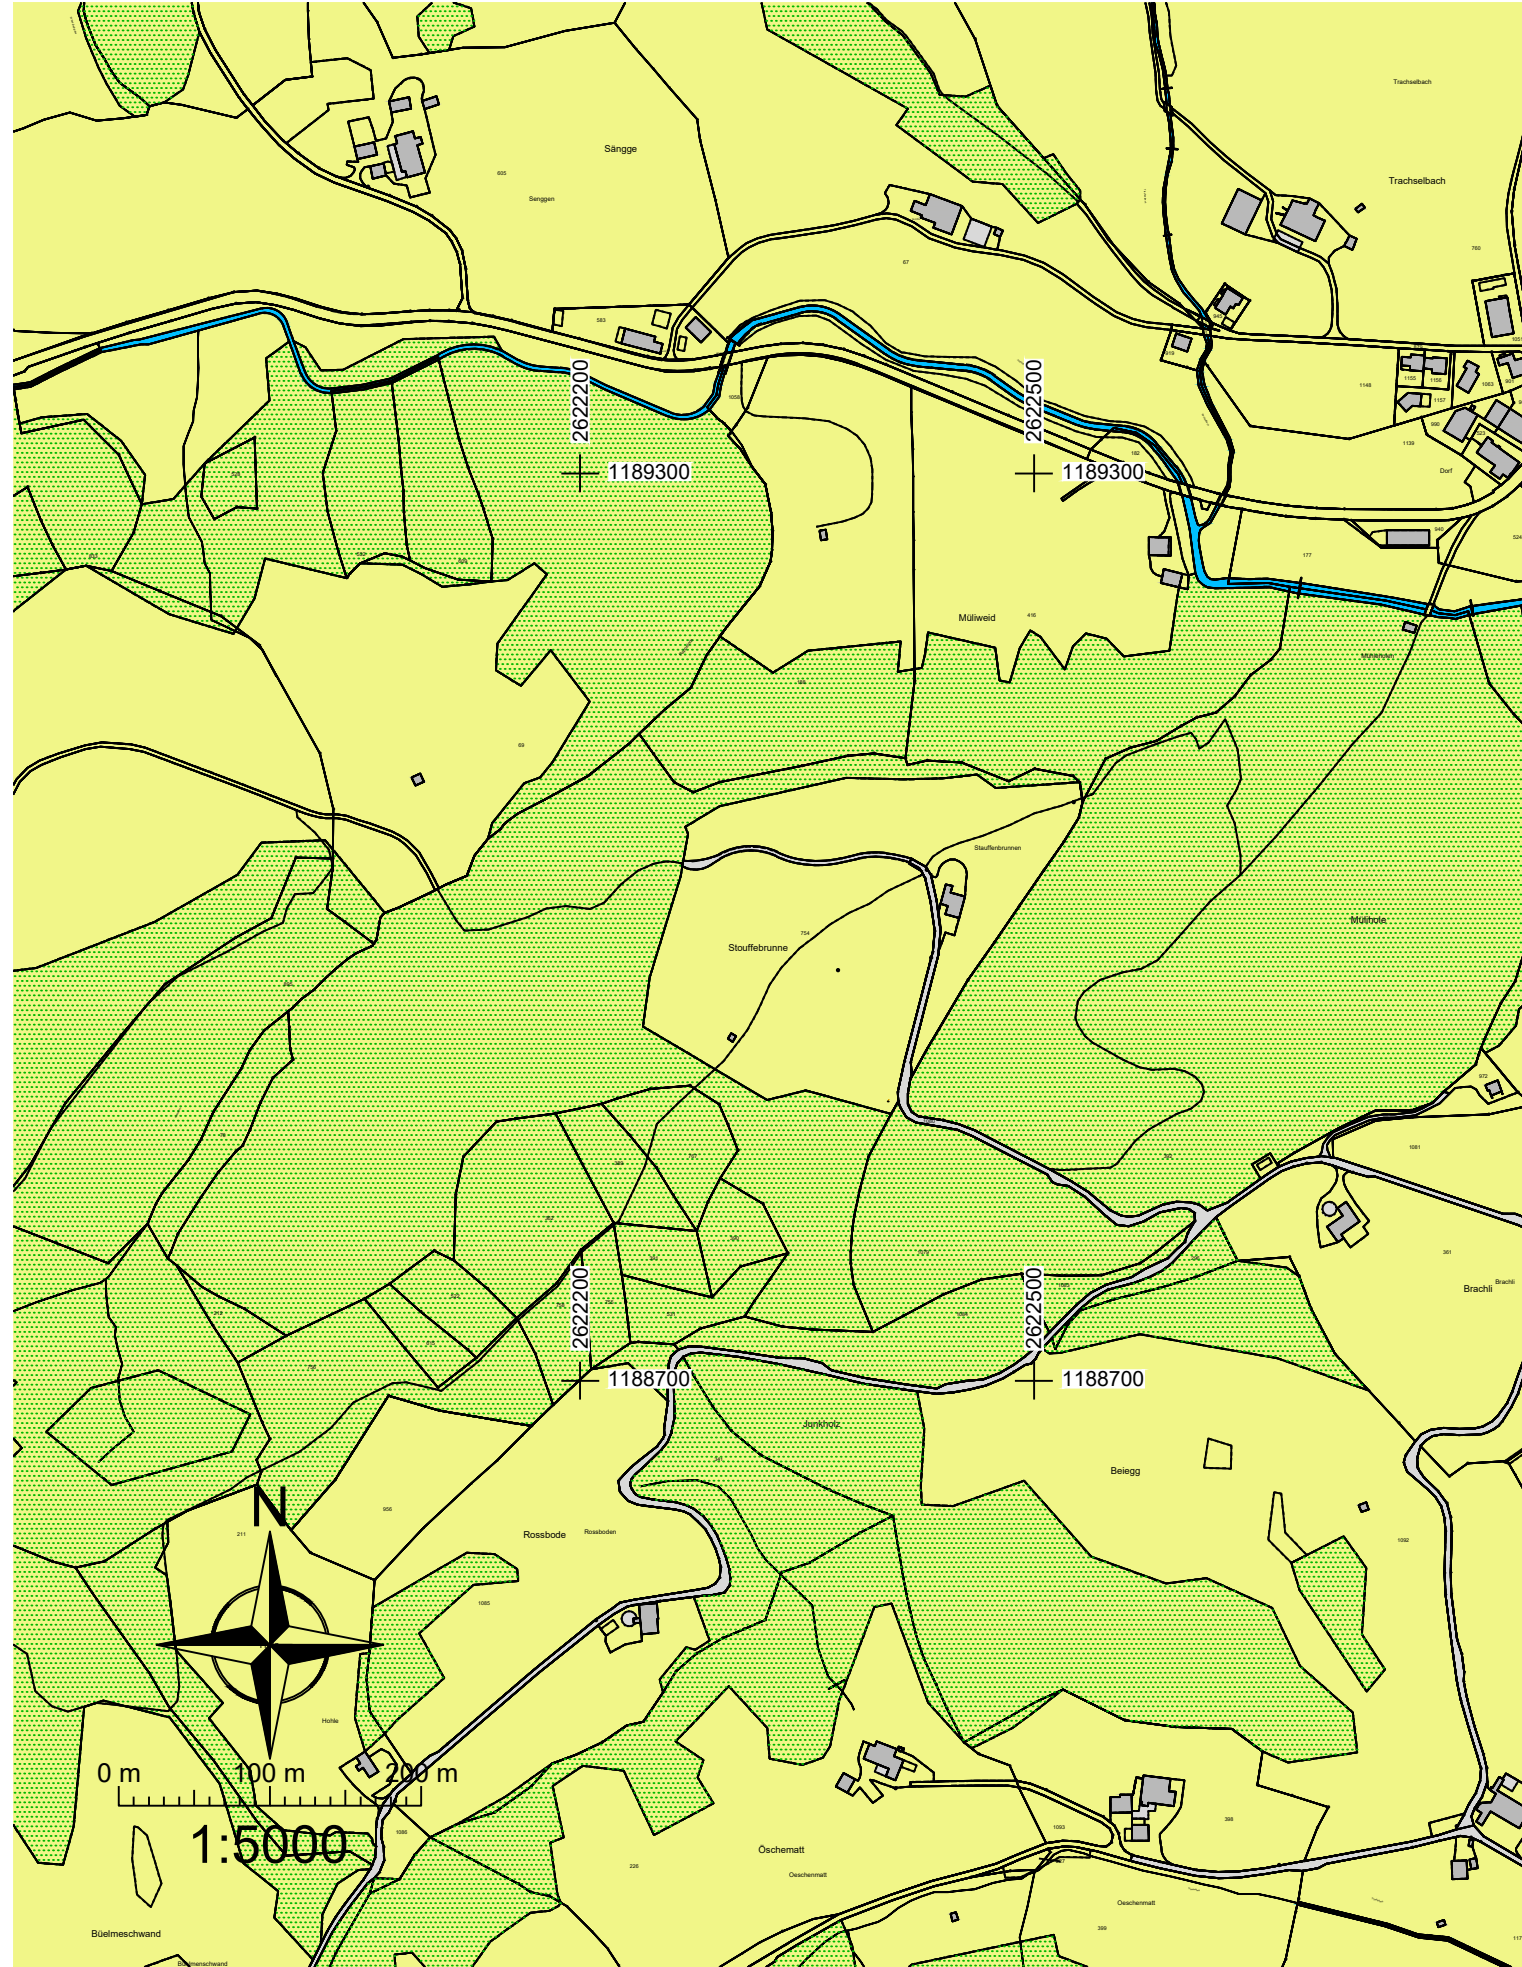

Ausschnitt aus geändertem Zonenplan 1:5000

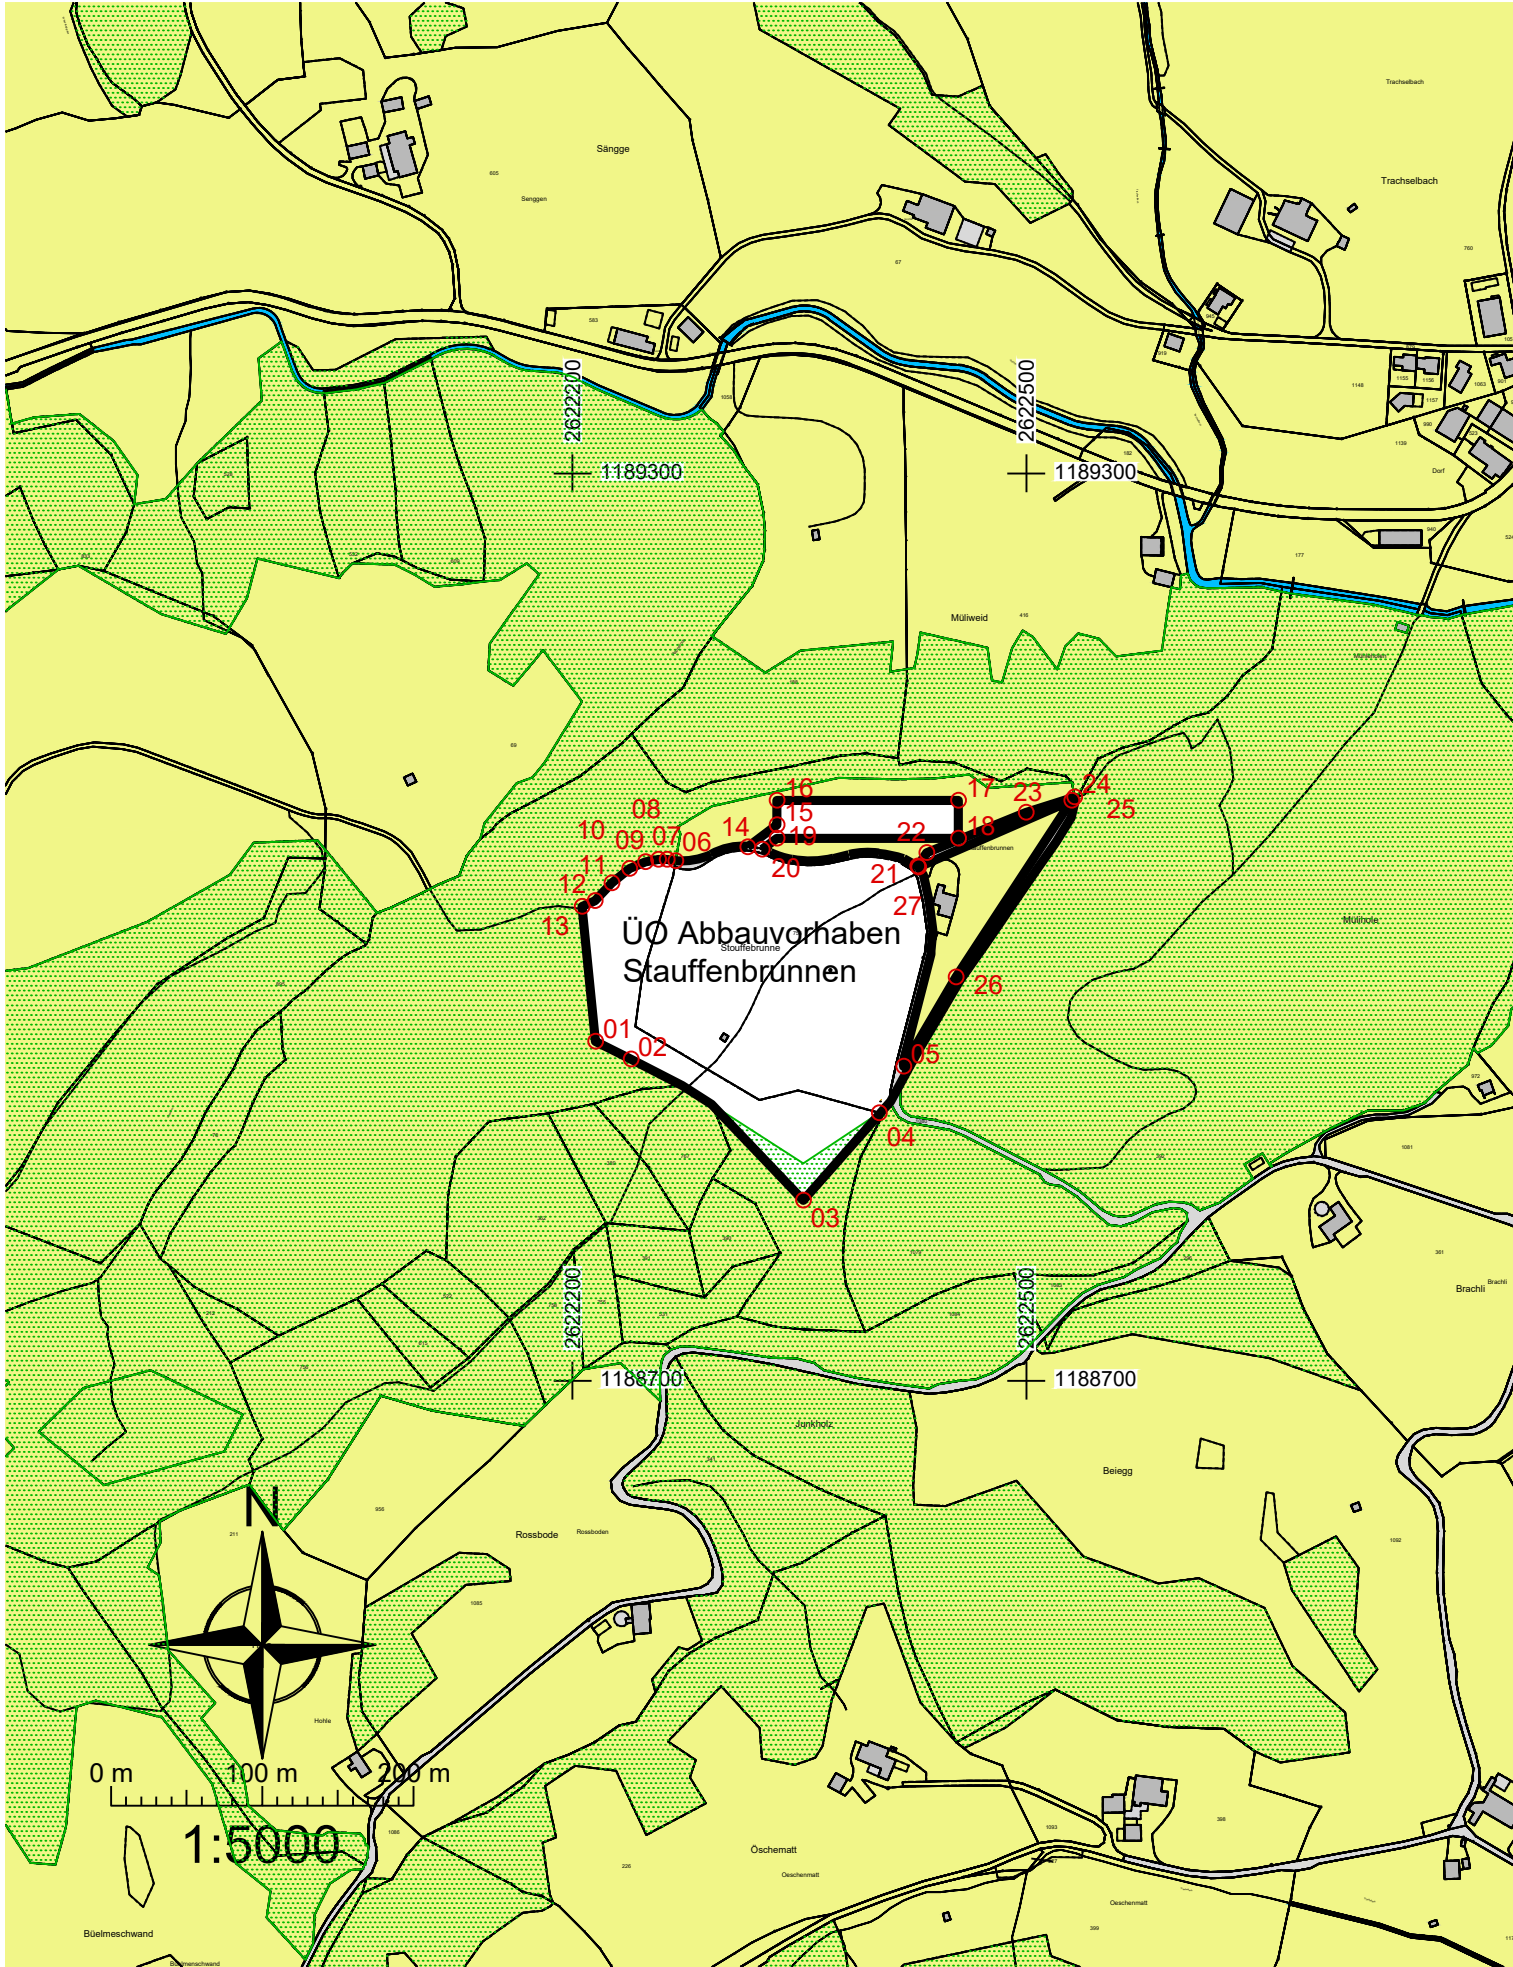

GENEHMIGUNGSVERMERKE

Mitwirkungsverfahren vom	19.11.2021 bis 20.12.2021
Vorprüfung vom	24.04.2025
Publikation im Amtsblatt vom	
Publikation im Amtsanzeiger Kanton Bern vom	
Öffentliche Auflage vom	
Eingegangene Einsprachen:	
Einspracheverhandlung am	
Erledigte Einsprachen:	
Unerledigte Einsprachen:	
Rechtsverwahrungen:	
Beschlossen durch den Gemeinderat am:	
Beschlossen durch die Einwohnergemeinde am:	
Namens der Einwohnergemeinde Präsident/in:	Sekretär/in:
Die Richtigkeit dieser Angaben bescheinigt:	
Röthenbach i.E. den:	
Der/Die Gemeindeschreiber/in:	
Genehmigt durch das Amt für Gemeinden und Raumordnung (AGR):	
Datum:	

Koordinatenpunkte UeO-Perimeter		
NO	Position X	Position Y
01	2'622'215.12	1'188'924.65
02	2'622'238.45	1'188'912.76
03	2'622'352.53	1'188'819.66
04	2'622'410.27	1'188'884.86
05	2'622'418.73	1'188'908.15
06	2'622'268.07	1'189'043.92
07	2'622'262.31	1'189'044.80
08	2'622'256.53	1'189'045.08
09	2'622'247.97	1'189'043.42
10	2'622'237.51	1'189'038.97
11	2'622'225.95	1'189'029.50
12	2'622'214.94	1'189'017.60
13	2'622'206.32	1'189'013.84
14	2'622'315.82	1'189'053.35
15	2'622'334.95	1'189'067.96
16	2'622'335.11	1'189'083.95
17	2'622'455.11	1'189'083.95
18	2'622'455.11	1'189'058.95
19	2'622'335.11	1'189'058.95
20	2'622'325.22	1'189'051.61
21	2'622'427.92	1'189'040.46
22	2'622'433.98	1'189'049.43
23	2'622'499.75	1'189'075.95
24	2'622'531.84	1'189'086.19
25	2'622'529.92	1'189'084.00
26	2'622'453.30	1'188'967.20
27	2'622'428.65	1'189'039.76

LEGENDE

Zonen mit landwirtschaftlicher Nutzung

Landwirtschaftszone LWZ ES III

Spezielle Ordnungen

ÜO Überbauungsordnung ÜO

Orientierungsinhalt

Wald
Gewässer
Verkehrsflächen
Absteckung Koordinatenpunkte

Kanton Bern

Gemeinde Röthenbach i.E.

Kieswerk Stucki AG, Linden

Überbauungsordnung
Kiesabbau Stauffenbrunnen

Exemplar für die Auflage

Zonenplanänderung

Situation 1:5000

CSDINGENIEURE+
VON GRUND AUF DURCHDACHT

CSD INGENIEURE AG
Belpstrasse 48
CH-3007 Bern
www.csd.ch

t +41 31 970 35 35
f +41 31 970 35 36
e bern@csd.ch

Massstab
1:5000

Gezeichnet	RYS / 29.07.2025	Freigegeben	
Gepuëft	EBR / 29.07.2025	Format	105 x 30
Auftrags Nr.		Phase	Plan Nr.
			Index

BE08990.200 334 04

O:\BE\drw\BE08990.200\334_Auflage01_Plaene_ACAD\BE08990_200_334_ZON_Zonenplan.dwg