


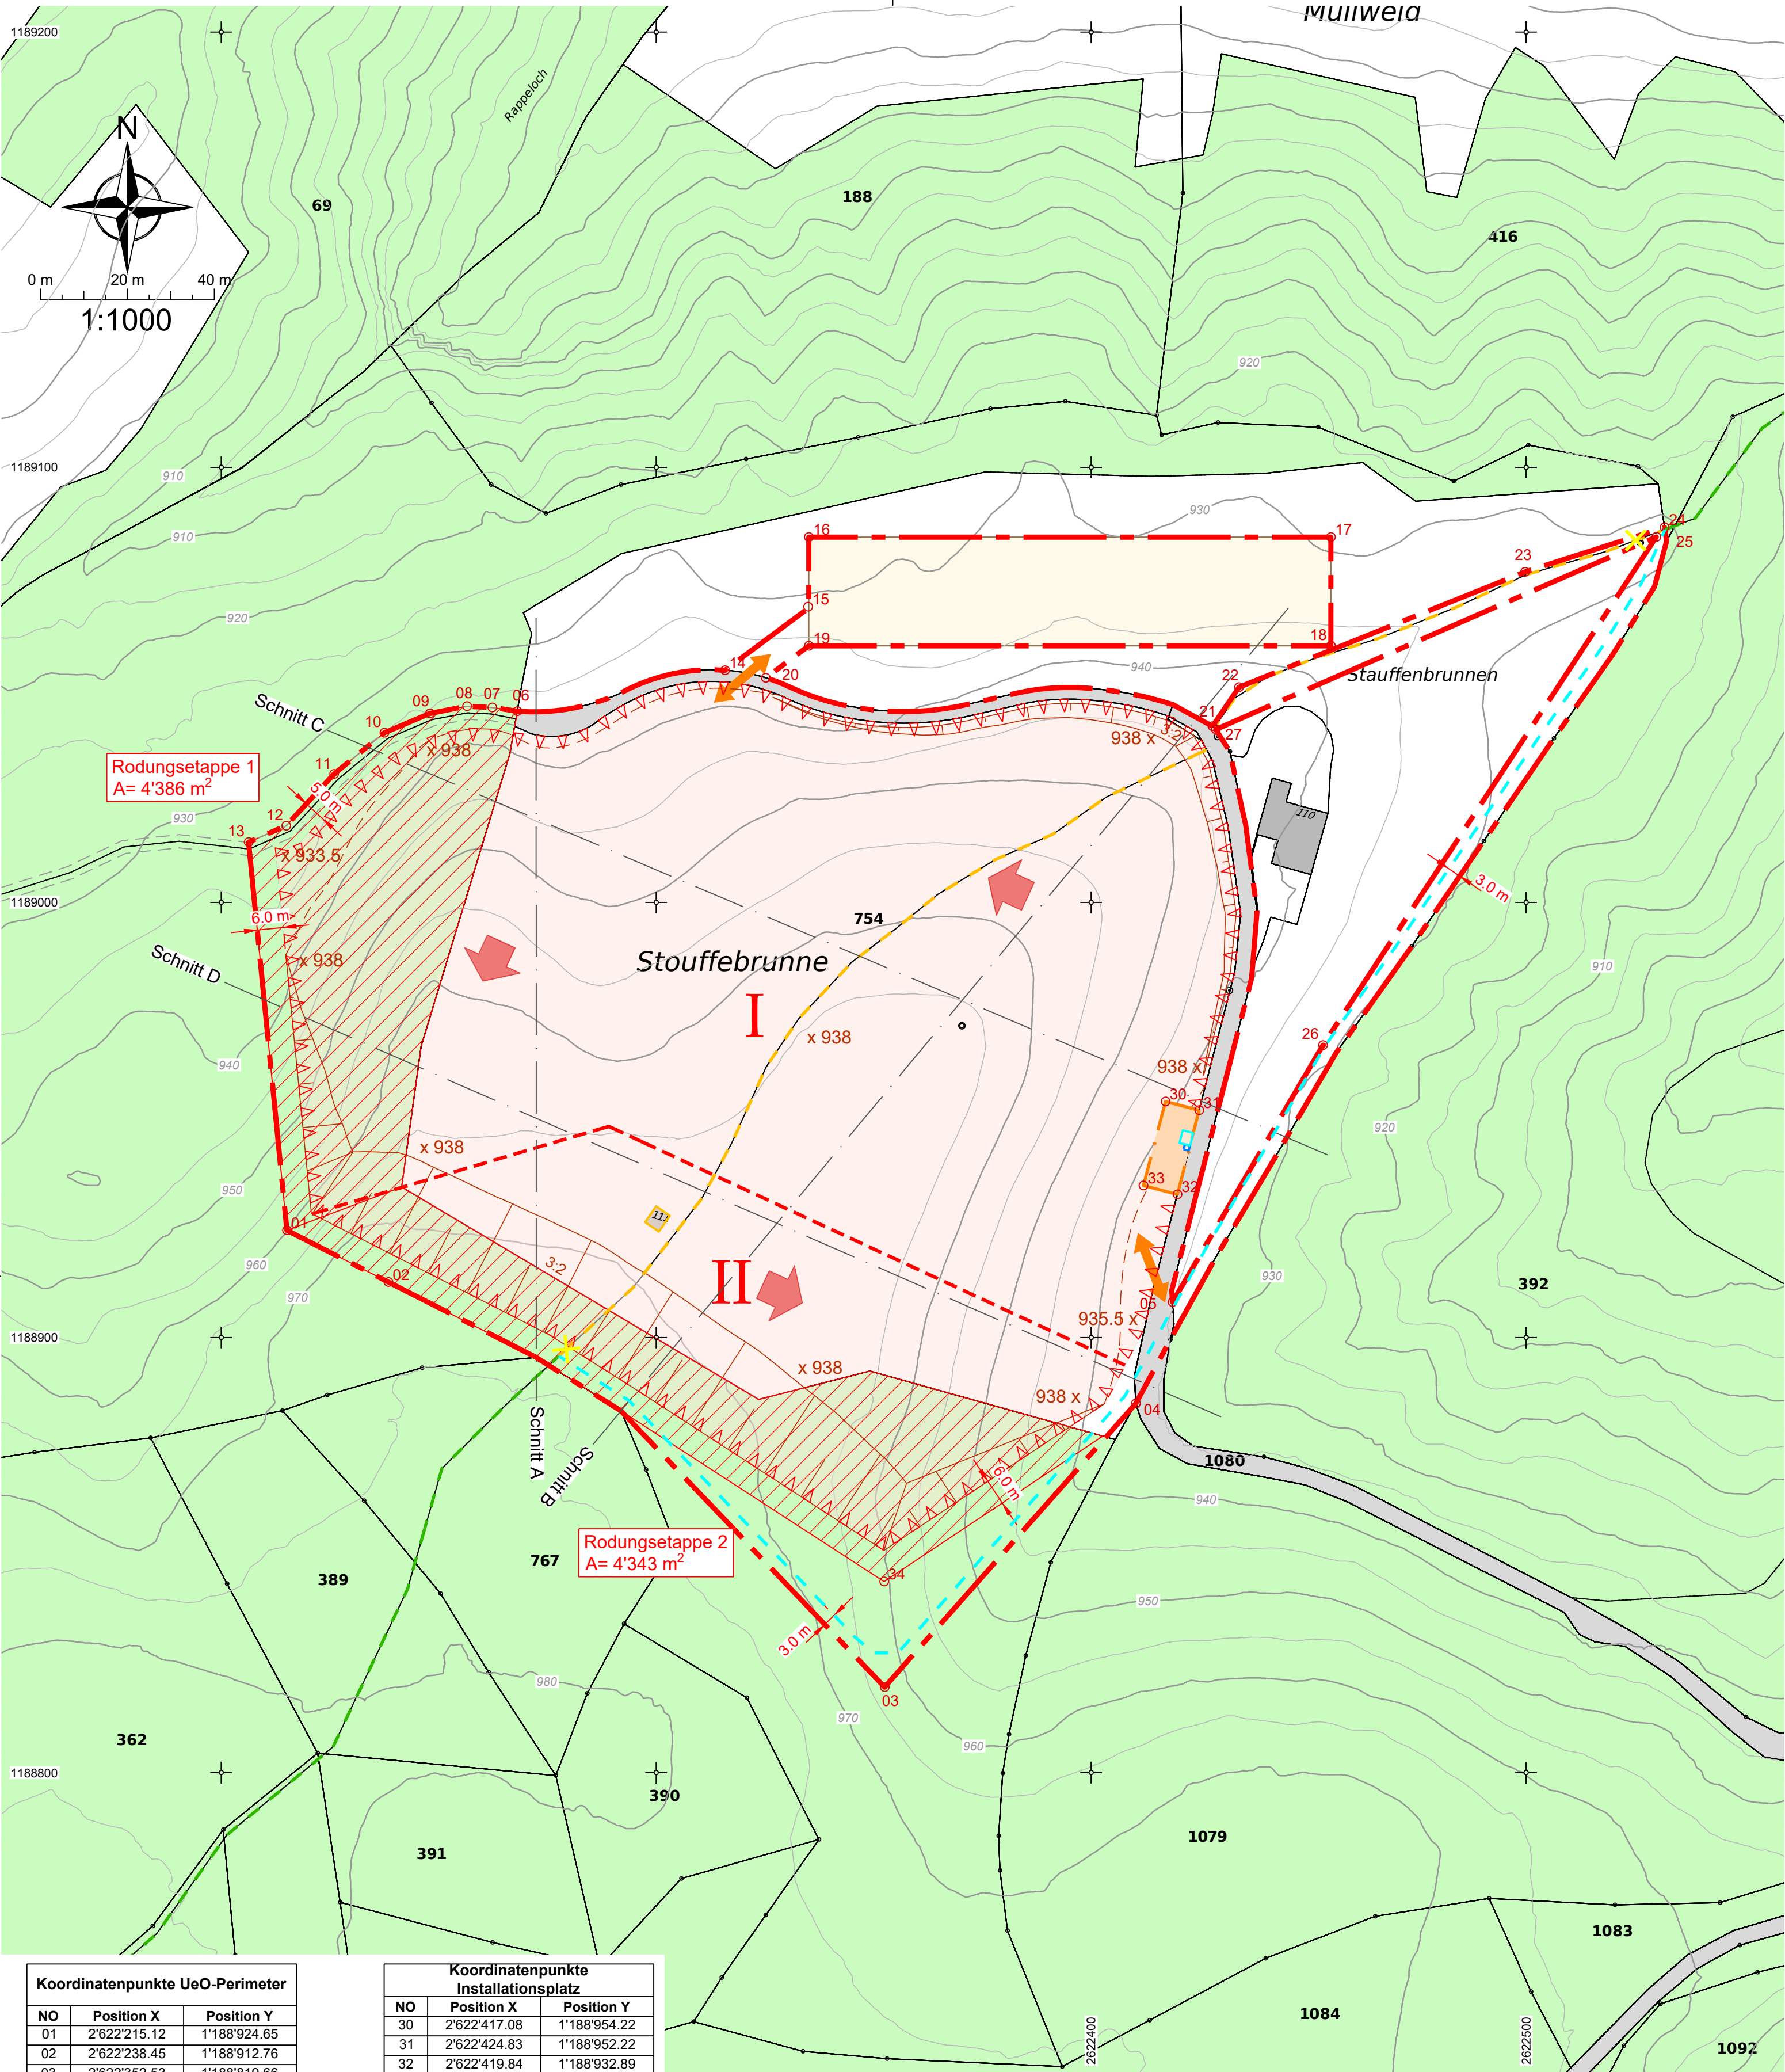

Koordinatenpunkte UeO-Perimeter		
NO	Position X	Position Y
01	2'622'215.12	1'188'924.65
02	2'622'238.45	1'188'912.76
03	2'622'352.53	1'188'819.66
04	2'622'410.27	1'188'884.86
05	2'622'418.73	1'188'908.15
06	2'622'268.07	1'189'043.92
07	2'622'262.31	1'189'044.80
08	2'622'256.53	1'189'045.08
09	2'622'247.97	1'189'043.42
10	2'622'237.51	1'189'038.97
11	2'622'225.95	1'189'029.50
12	2'622'214.94	1'189'017.60
13	2'622'206.32	1'189'013.84
14	2'622'315.82	1'189'053.35
15	2'622'334.95	1'189'067.96
16	2'622'335.11	1'189'083.95
17	2'622'455.11	1'189'083.95
18	2'622'455.11	1'189'058.95
19	2'622'335.11	1'189'058.95
20	2'622'325.22	1'189'051.61
21	2'622'427.92	1'189'040.46
22	2'622'433.98	1'189'049.43
23	2'622'499.75	1'189'075.95
24	2'622'531.84	1'189'086.19
25	2'622'529.92	1'189'084.00
26	2'622'453.30	1'188'967.20
27	2'622'428.65	1'189'039.76

Koordinatenpunkte Installationsplatz		
NO	Position X	Position Y
30	2'622'417.08	1'188'954.22
31	2'622'424.83	1'188'952.22
32	2'622'419.84	1'188'932.89
33	2'622'412.03	1'188'934.94
34	2'622'352.40	1'188'843.91

VERWENDETE GRUNDLAGEN

Plan	Firma	Stand
AV Daten	Geoportal der Berner Geometer	24.03.2025

LEGENDE

Genehmigungsinhalte

- UeO Perimeter
- Abbauperimeter
- Etappengrenze
- Bereich für Bodendepots
- Aufhebung best. Wanderweg
- Ersatz Wanderweg
- Rückbau Gebäude
- Arealerschliessung
- Installationsplatz

Hinweise

- Böschung Abbau
- Kote Abbausohle (projektiert)
- Abbaurichtung
- Absteckung Koordinatenpunkte
- Wanderweg bestehend (Historischer Verkehrsweg IVS)
- Wege und Strassen
- Wald gemäss AV Daten
- Rodung temporär
- Bestehendes Terrain
- Baubaracke
- Toilette

GENEHMIGUNGSVERMERKE

Mitwirkungsverfahren vom	19.11.2021 bis 20.12.2021
Vorprüfung vom	24.04.2025
Publikation im Amtsblatt vom	
Publikation im Amtsanzeiger Kanton Bern vom	
Öffentliche Auflage vom	
Eingegangene Einsprachen:	
Einspracheverhandlung am	
Erfledigte Einsprachen:	
Unerledigte Einsprachen:	
Rechtsverwahrungen:	
Beschlossen durch den Gemeinderat am:	
Beschlossen durch die Einwohnergemeinde am:	
Namens der Einwohnergemeinde	
Präsident/in:	Sekretär/in:
.....	
Die Richtigkeit dieser Angaben bescheinigt:	
Rothenbach i.E. den:	
Der/Die Gemeindeschreiber/in:	
Genehmigt durch das Amt für Gemeinden und Raumordnung (AGR):	
Datum:	

Der UeO kommt gleichzeitig die Bedeutung der Baubewilligung zu (Art. 88 Abs. 6 BauG)

Für die Unterschriften des Gesuchstellers, des Projektverfassers und der Grundeigentümer siehe Unterschriftenliste.

Für die Richtigkeit der Grundbuchplankopie:

Der Nachführungsgeometer: Urs Schor

Kanton Bern Gemeinde Röthenbach i.E.

Kieswerk Stucki AG, Linden

Überbauungsordnung Kiesabbau Stauffenbrunnen

Exemplar für die Auflage

Überbauungsplan 1

UeO - Perimeter und Abbau
Situation 1:1000

- Das Dossier beinhaltet:
- Überbauungsplan 1: UeO - Perimeter und Abbau
 - Überbauungsplan 2: Endgestaltung
 - Überbauungsplan 3: Profile
 - Überbauungsvorschriften

CSDINGENIEURE+
VON GRUND AUF DURCHDACHT

CSD INGENIEURE AG
Belpstrasse 48
CH-3007 Bern
www.csd.ch

t +41 31 970 35 35
f +41 31 970 35 36
e bern@csd.ch

Masstab
1:1000

Gezeichnet	RYS / 29.07.2025	Freigegeben	
Gepuëft	EBR / 29.07.2025	Format	63 x 60
Auftrags Nr.		Phase	Plan Nr.

BE08990.200 334 01

\\csding.corp\dialog\BE\dw\BE08990.200\334_Auflage\01_Plaene_ACAD\BE08990_200_334_UeO_01_Abbau.dwg